Схема генплана.

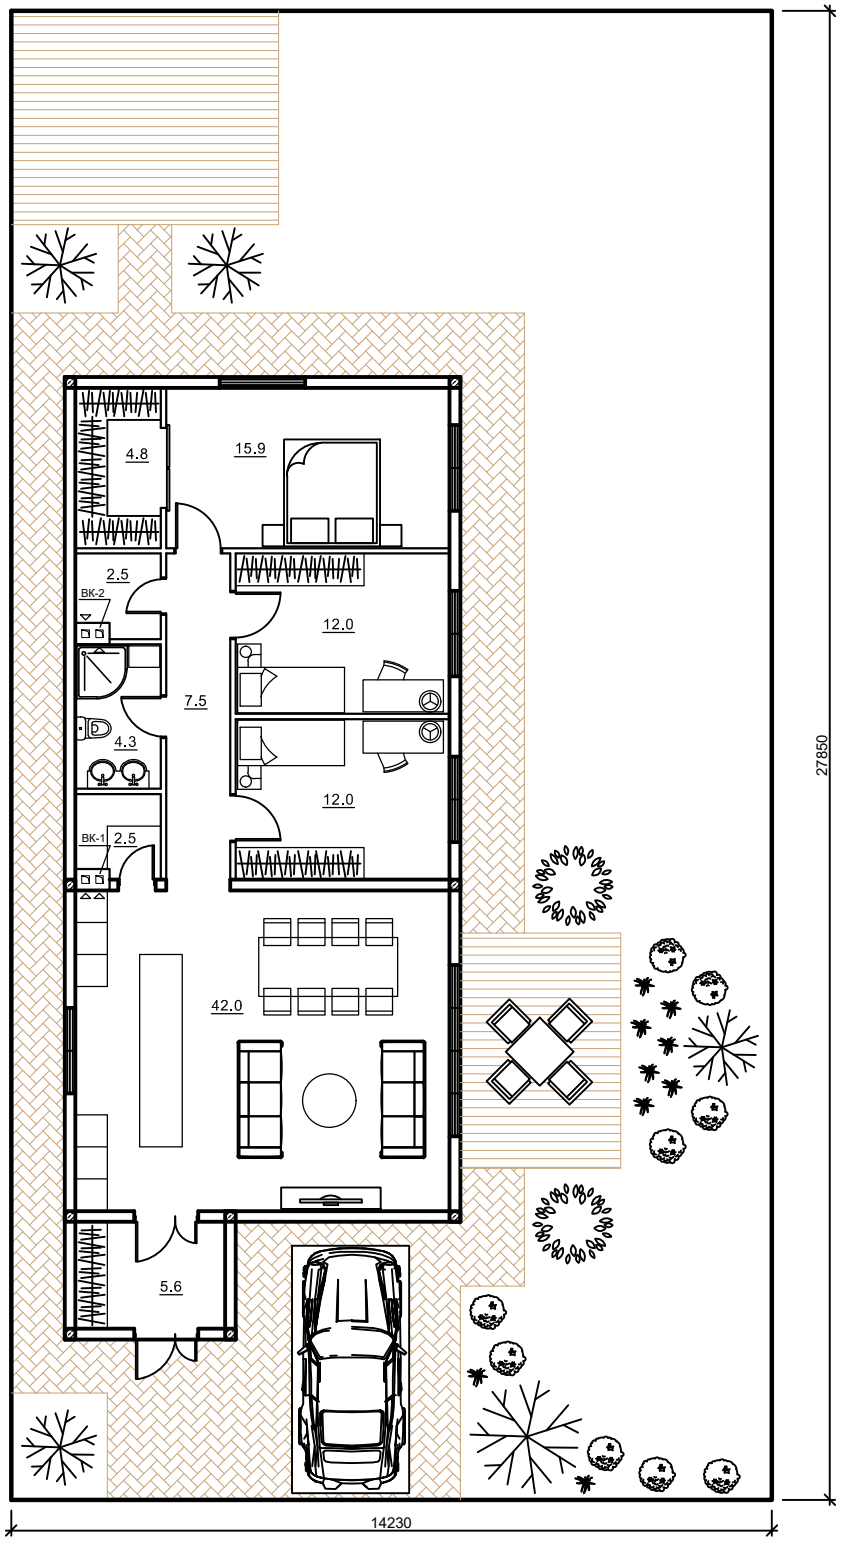

						16-01/2019 - АС	
						г. Севастополь, ул.Григория Поженяна, 17	
Изм.	К.уч.	Лист	Nдок.	Подпись	Дата		
						Заказчик: _____	Стадия: П; Лист: 3; Листов: 10
Разработ.		Сурошникова					
						Схема генплана.	